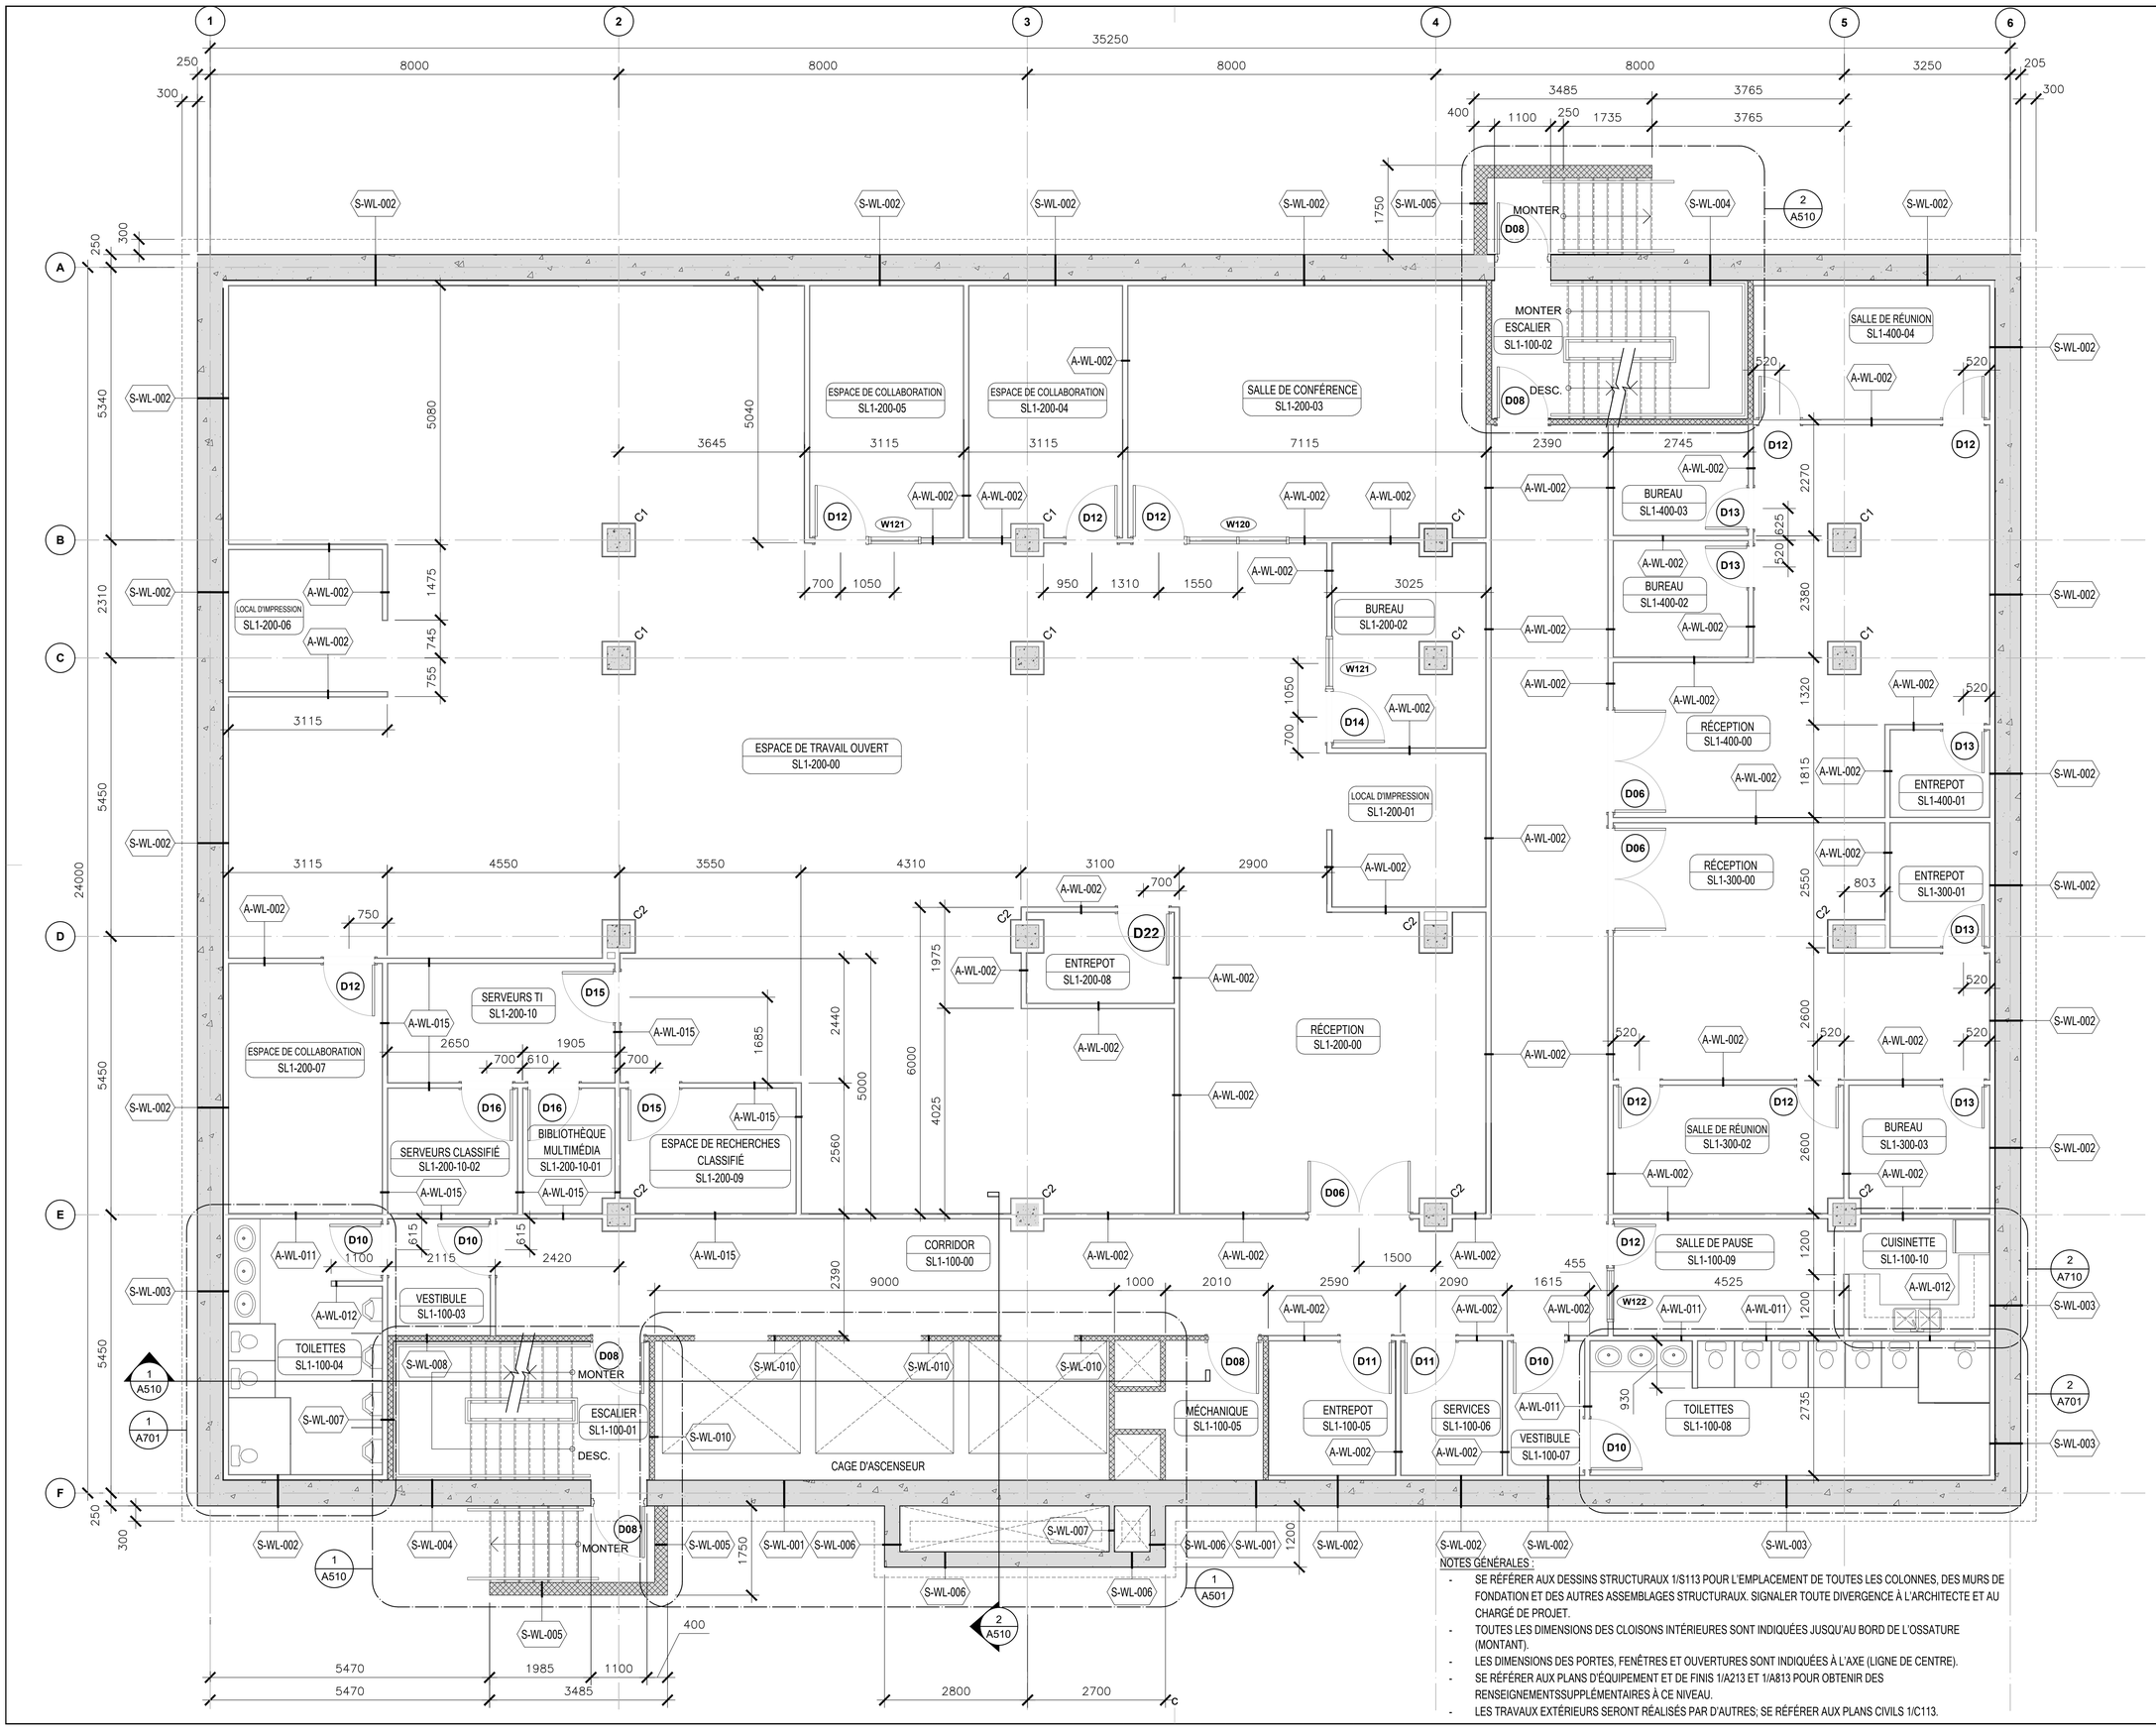


NOTES GÉNÉRALES :

- SE RÉFÉRER AUX DESSINS STRUCTURAUX 1/S113 POUR L'EMPLACEMENT DE TOUTES LES COLONNES, DES MURS DE FONDATION ET DES AUTRES ASSEMBLAGES STRUCTURAUX. SIGNALER TOUTE DIVERGENCE À L'ARCHITECTE ET AU CHARGÉ DE PROJET.
- TOUTES LES DIMENSIONS DES CLOISONS INTÉRIEURES SONT INDIQUÉES JUSQU'AU BORD DE L'OSSATURE (MONTANT).
- LES DIMENSIONS DES PORTES, FENÊTRES ET OUVERTURES SONT INDIQUÉES À L'AXE (LIGNE DE CENTRE).
- SE RÉFÉRER AUX PLANS D'ÉQUIPEMENT ET DE FINIS 1/A213 ET 1/A813 POUR OBTENIR DES RENSEIGNEMENTSSUPPLÉMENTAIRES À CE NIVEAU.
- LES TRAVAUX EXTÉRIEURS SERONT RÉALISÉS PAR D'AUTRES; SE RÉFÉRER AUX PLANS CIVILS 1/C113.

Canada

Public Works and Government Services Canada / Travaux publics et services gouvernementaux Canada

Real Property Branch / Direction générale des biens immobiliers

L'ENTREPRENEUR DOIT VÉRIFIER TOUTES LES DIMENSIONS ET LES CONDITIONS SUR LE CHANTIER ET AVISER IMMÉDIATEMENT LE REPRÉSENTANT MINISTÉRIEL DE TOUTE DIVERGENCE.

revisions	description	date
3	ÉMIS POUR CONSTRUCTION	2026-03-01
2	ÉMIS POUR APPEL D'OFFRES	2025-12-01
1	ÉMIS POUR RÉVISION	2025-10-30

A detail no. / no. du detail
B location drawing no. / sur dessin no.
C drawing no. / dessin no.

project / projet

COMPLEXE D'AFFAIRES ROSEWOOD | AGENCE CANADIENNE DE VÉRIFICATION

175 PROM. LEIKIN, OTTAWA, ONTARIO

drawing / dessin

PLAN D'ÉTAGE SOUS-NIVEAU 1

Designed By / Conçu par	DEVIN PUMPHREY	
Date	2023-11-30	(yyyy/mm/dd)
Drawn By / Dessiné par	ALEXANDRE WYCZYNSKI	
Date	2025-10-01	(yyyy/mm/dd)
Reviewed By / Examiné par	SHAWN NATRESS	
Date	2025-10-30	(yyyy/mm/dd)
Approved By / Approuvé par	ANDRE ST-PIERRE	
Date	2025-11-28	(yyyy/mm/dd)
Tender / Soumission		
Project Manager / Administrateur de projets	ALEXANDRE WYCZYNSKI	

Project no. / No. du projet: X864951372-A

Drawing no. / No. du dessin: A113