


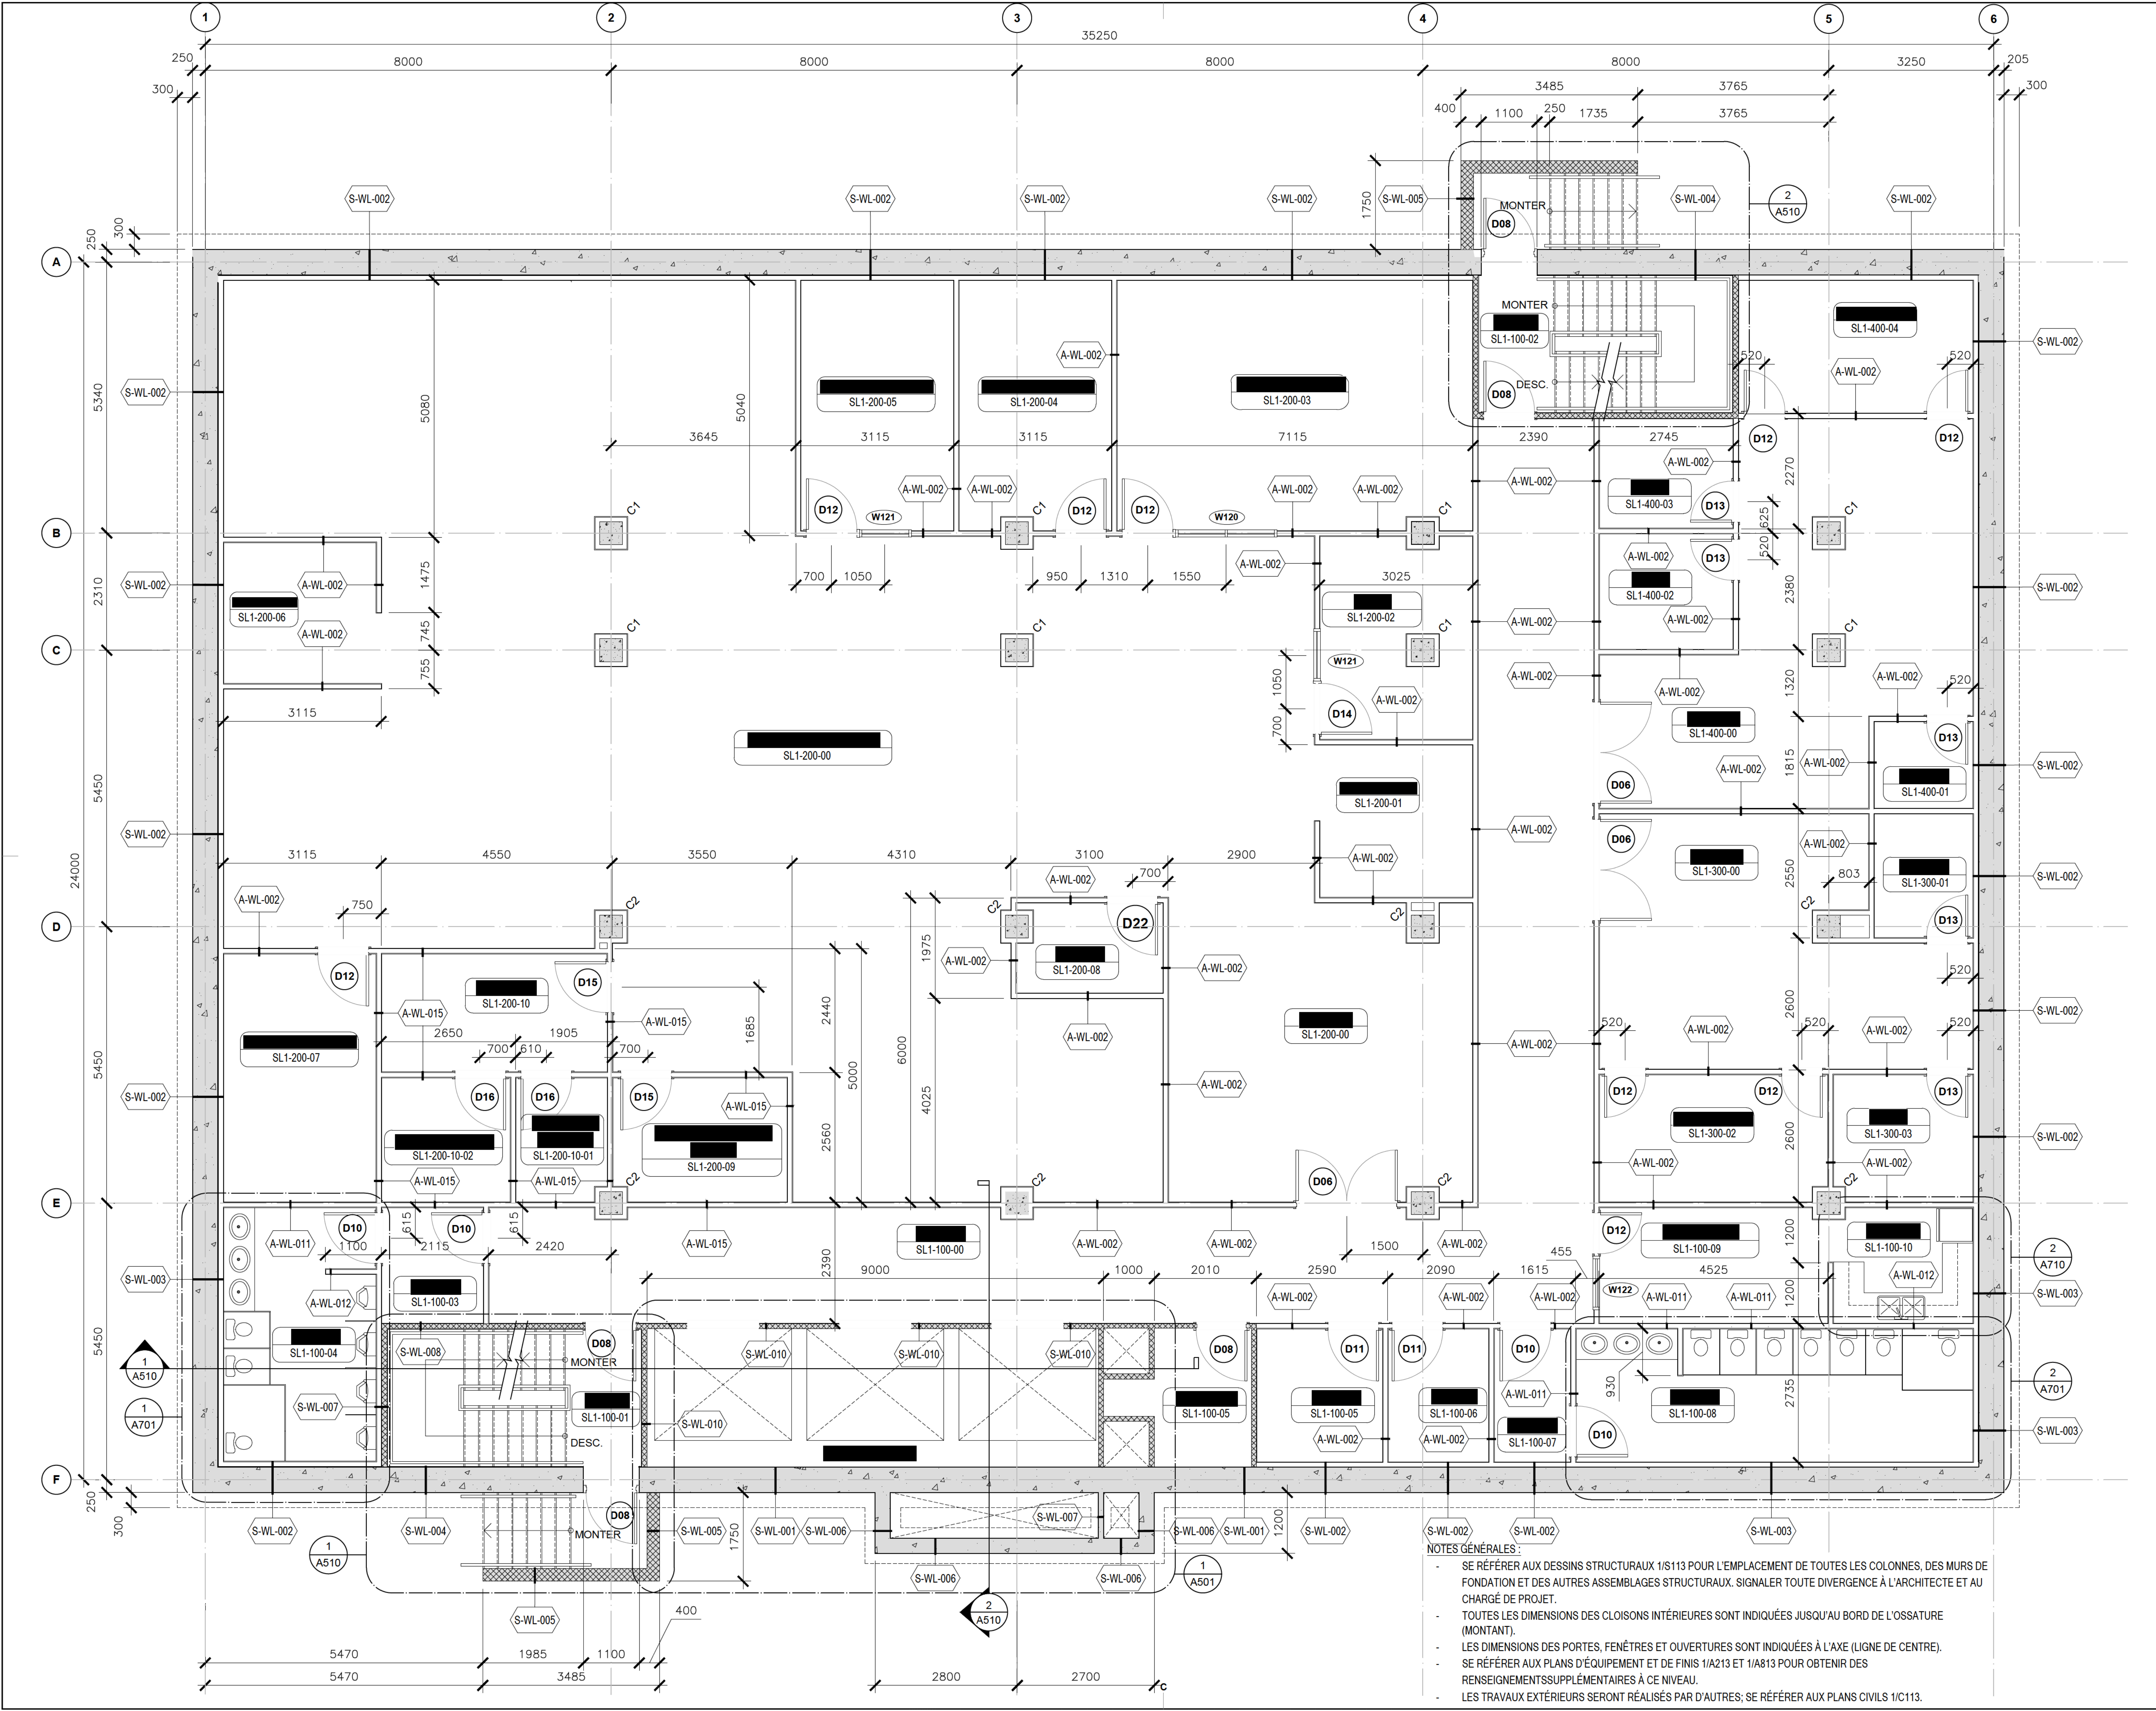

Public Works and Government Services Canada
Travaux publics et services gouvernementaux Canada
Real Property Branch
Direction générale des biens immobiliers

L'ENTREPRENEUR DOIT VÉRIFIER TOUTES LES DIMENSIONS ET LES CONDITIONS SUR LE CHANTIER ET AVISER IMMÉDIATEMENT LE REPRÉSENTANT MINISTÉRIEL DE TOUTE DIVERGENCE.

revisions	description	date
3	EMIS POUR CONSTRUCTION	2026-03-01
2	EMIS POUR APPEL D'OFFRES	2025-12-01
1	EMIS POUR RÉVISION	2025-10-30

A detail no. du détail

A

B loca ion drawing no. sur dessin no.

B

C drawing no. dessin no.

C

project

project

drawing

dessin

PLAN D'ÉTAGE SOUS-NIVEAU 1

Designed By

Conçu par

Date

2023-11-30

(yyyy/mm/dd)

Drawn By

Dessiné par

Date

2025-10-01

(yyyy/mm/dd)

Reviewed By

Examiné par

Date

2025-10-30

(yyyy/mm/dd)

Approved By

Approuvé par

Date

2025-11-28

(yyyy/mm/dd)

Tender

Soumission

Project Manager

Administrateur de projets

Project no.

No. du projet

X864951372-A

Drawing no.

No. du dessin

A113